

Commune de Ropraz

Plan 2001 Echelle 1 : 500
Mézières, le 12 décembre 2018

Coordonnées moyennes : 2'547'790 / 1'162'795 DT 2702-16/KJ
Géodonnées © Etat de Vaud - Mensuration graphique numérisée

Lieu - dit / adresse	Bourg Dessous
Affectation du sol selon PGA/PPA	Zone village
Secteur de protection des eaux	üB
Dangers naturels	Non
Limite des constructions	Selon le PGA de Ropraz
Note au recensement architectural	--
Degré de sensibilité au bruit	III
Dérogation	--
Immatriculation au RF après travaux	Oui

SERVITUDE :
ID.011-2003/001829 C Canalisation(s) d'eau et droits accessoires

MENTION :
Aucune

Plan dressé pour mise à l'enquête Construction d'une maison de deux logements et d'un garage

PROPRIETE DE :	PARC.	DESIGNATION RF
Perakis Roehrich Ursula	<u>371</u>	Surface totale 1'789 m ² Place-jardin 1'789 m ²

LA PROPRIETAIRE : LA COMMUNE DE ROPRAZ :
Le Syndic : La Secrétaire :




R. Stuby



GEMETRIS SA
Ingénieurs géomètres brevetés
mezieres@gemetriss.ch
www.gemetriss.ch

Grand-Rue 9
1083 Mézières
t +41 21 903 22 51

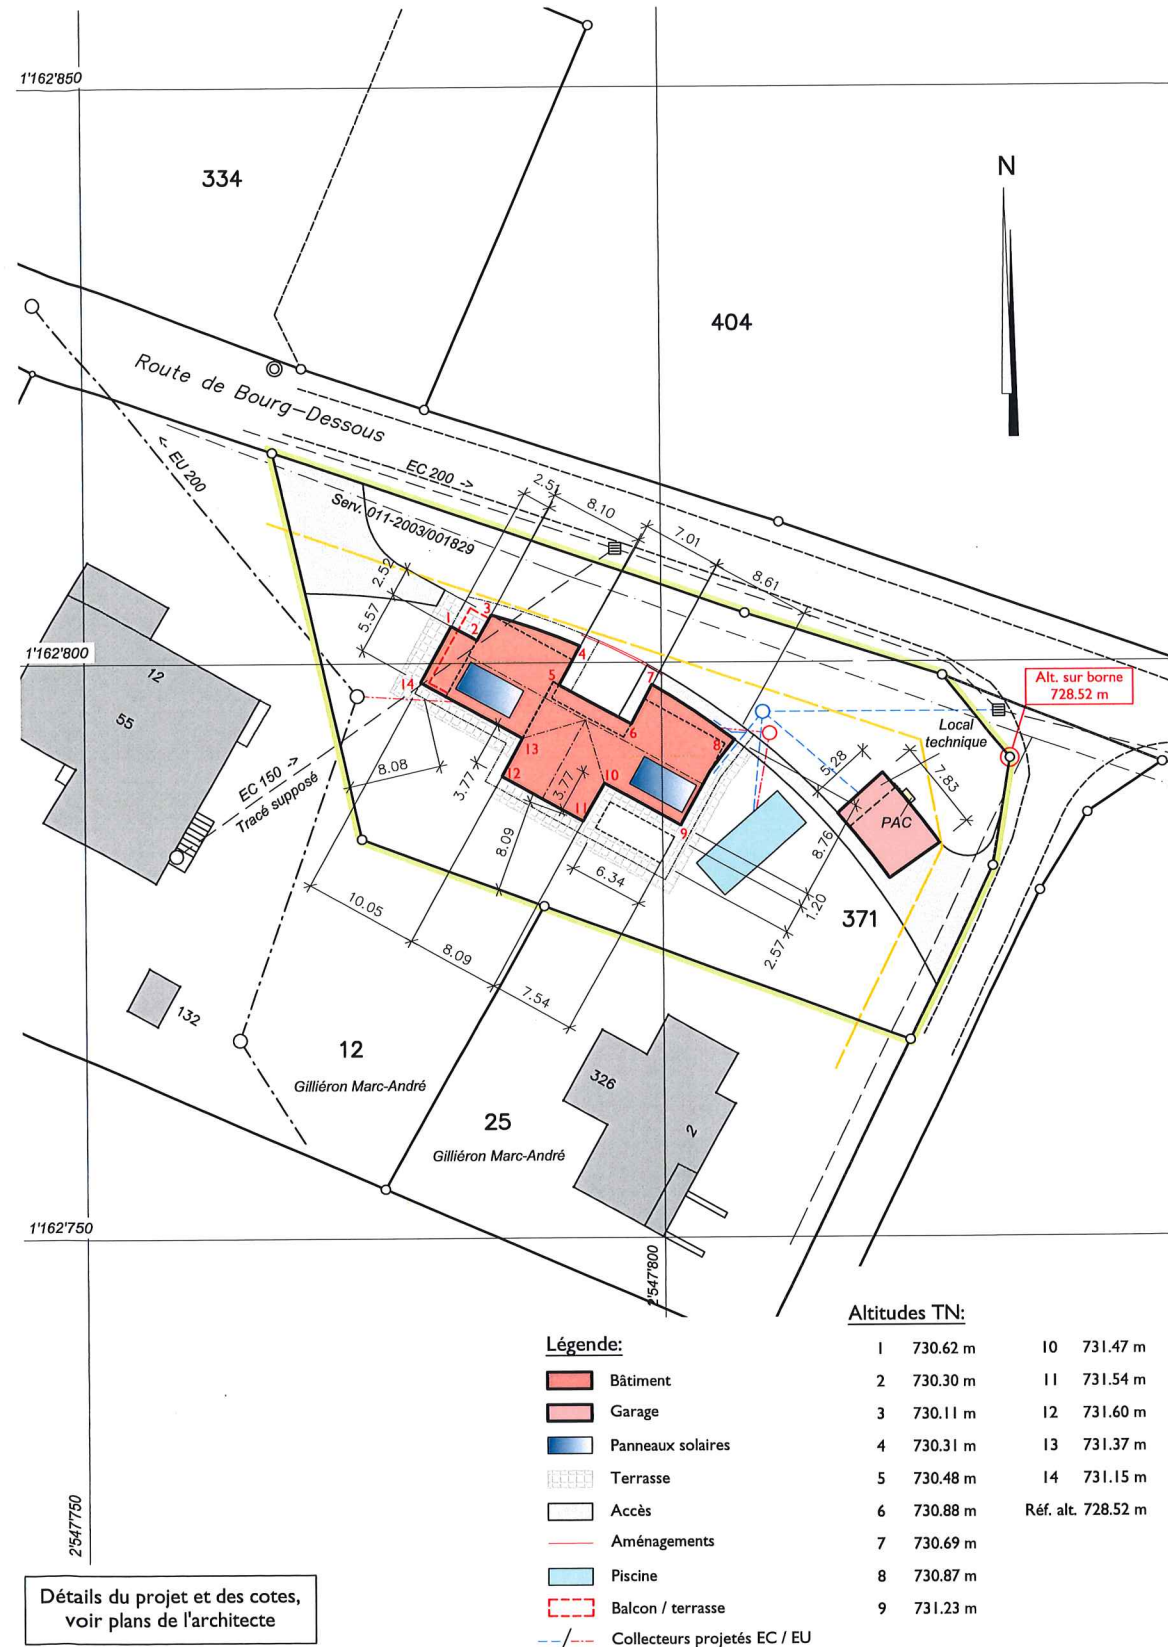

Détails du projet et des cotes,
voir plans de l'architecte